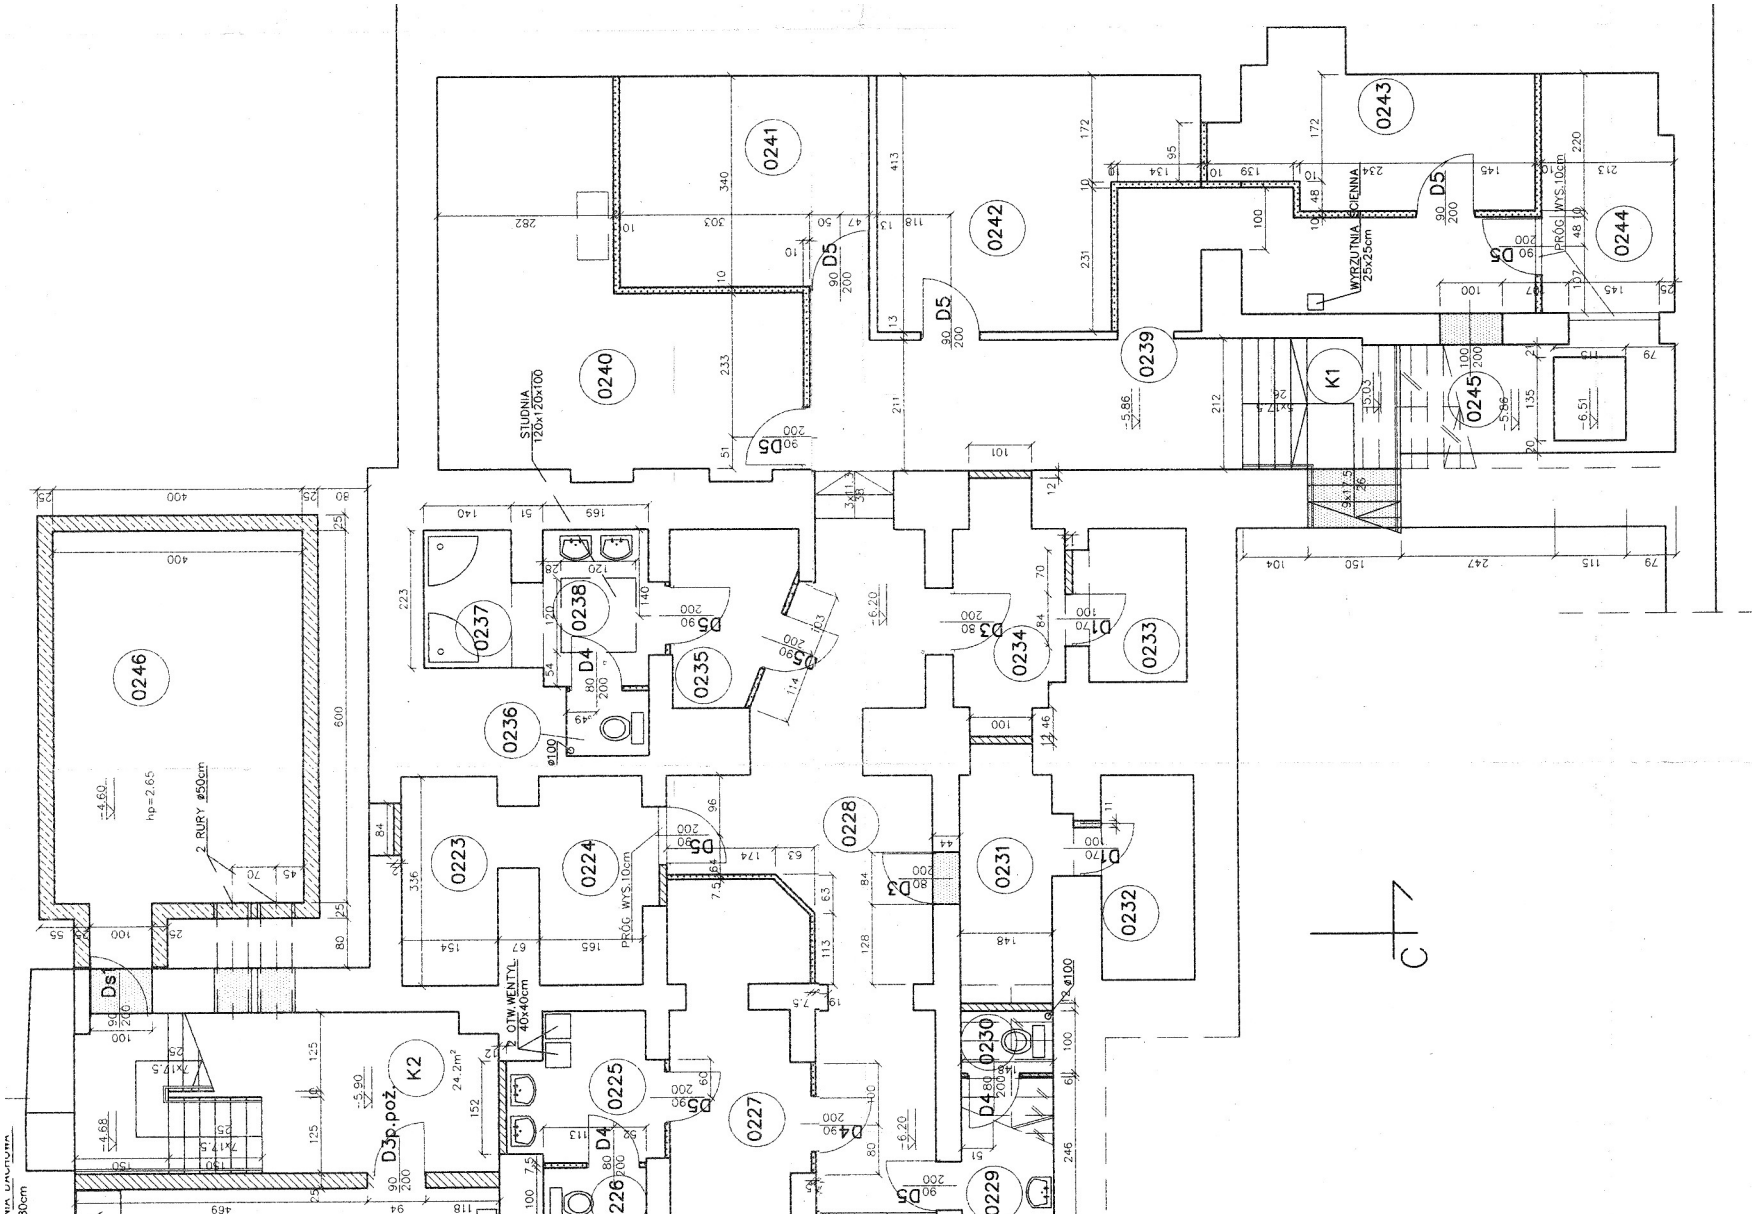Załącznik nr 4 Rzut architektoniczny piwnic_niski parter cz I